



**ООО Специализированный застройщик  
"Гор-Строй"**

**"Производственный цех с зданием АБК в г. Новый Уренгой, улица Промысловая"**

**ПРОЕКТНАЯ ДОКУМЕНТАЦИЯ**

**«Архитектурные решения»**

**03/2020-ОЦ-АР**

Инв. № подп	Подпись и дата	Взамен инв. №

**Директор**



Абдусаламов А.И.

**Главный инженер проекта**

Тесаев З.И

**Новый Уренгой 2022 г.**

## Содержание

Обозначение	Наименование	Примечание
03/2020-ОЦ-АР.ТЧ	<b>Текстовая часть</b>	Стр 3
03/2020-ОЦ-АР	<b>Графическая часть</b>	
	Лист 1. Здание АБК. План 1-го этажа	Стр 4
	Лист 2. Здание АБК. План 2-го этажа	Стр 5
	Лист 3. Здание АБК. Разрез 1-1, Разрез 2-2	Стр 6
	Лист 4. Здание АБК. Фасад А-С, Фасад С-А, Фасад 1-5, Фасад 5-1	Стр 7
	Лист 5. Производственный цех. План 1-го этажа	Стр 8
	Лист 6. Производственный цех. Разрез 1-1, Разрез 2-2, Разрез 3-3, Разрез 4-4	Стр 9
	Лист 7. Производственный цех. Фасад 3-1, Фасад 1-3, Фасад А-В, Фасад В-А	Стр 10

## Текстовая часть

## Общие данные

Проектируемое промышленное здание располагается в г. Новый Уренгой

## Климатический район - V

Температура воздуха наиболее холодных суток, °С -50

Температура воздуха наиболее холодной пятидневки, °С -43 Продолжительность отопительного периода, сут. - 225

Средняя месячная относительная влажность воздуха наиболее холодного месяца, % - 81

Средняя месячная относительная влажность воздуха наиболее теплого месяца, % - 71

Количество осадков за апрель - октябрь, мм - 215

Количество осадков за ноябрь - март, мм - 272

Преобладающее направление ветра за декабрь – февраль - Ю

Данные взяты по СП 131.13330.2012 «Строительная климатология», Таблица 1  
-Климатические параметры холодного периода года. Таблица 2

-Климатические параметры тёплого периода года. Нормативный скоростной напор ветра – 40 кг/м<sup>2</sup> Расчетная снеговая нагрузка - 263 кг/м<sup>2</sup>

Данные взяты по СНиП 2.01.07-85 « Нагрузки и воздействия» .


## Класс по функциональной пожарной опасности – 1А

Класс конструктивной пожарной опасности – А

## Степень огнестойкости здания - I

Данные взяты по СНиП 21-01-97 «Пожарная безопасность зданий и сооружений»


## План 1-го этажа

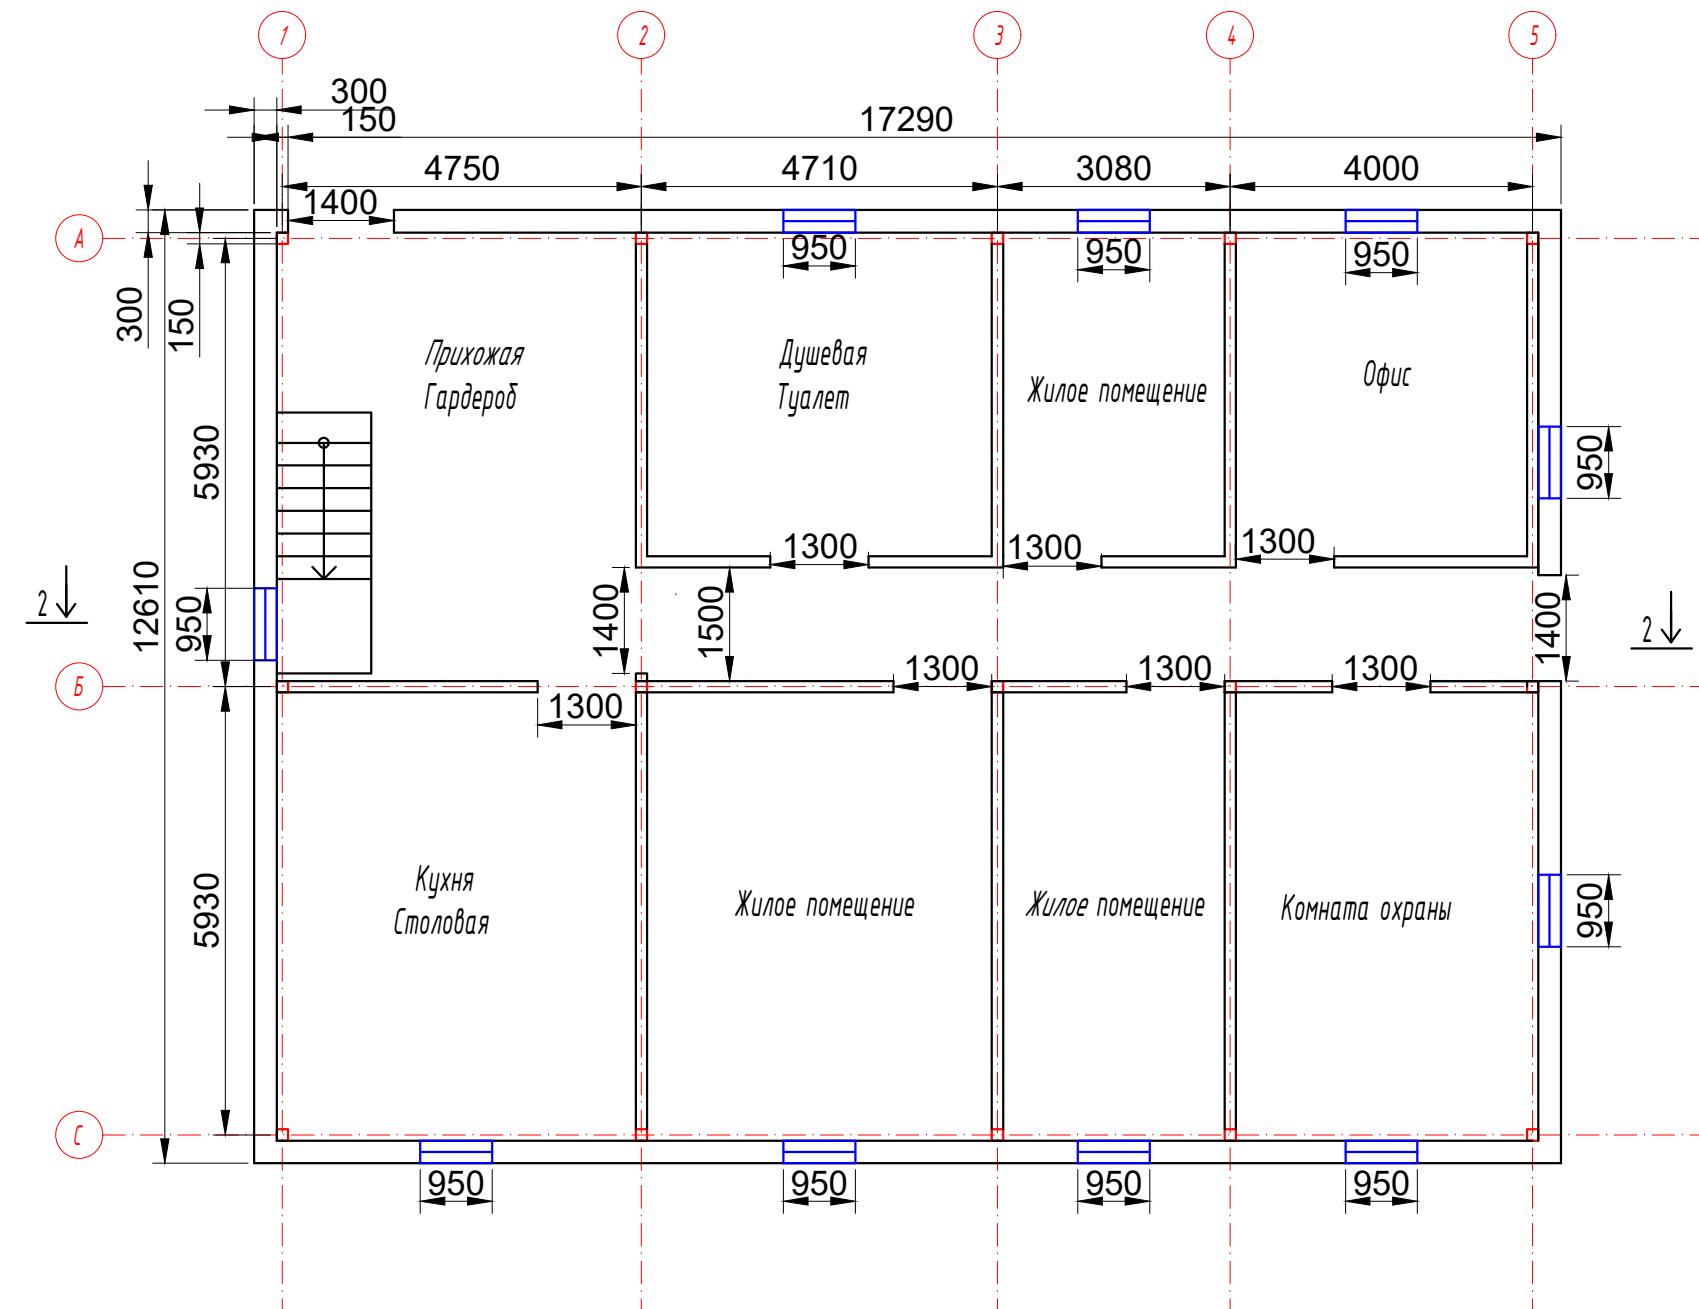

Инв. № подл.	Подп. с датой	Взам. инв. №

						03/2022-ОЦ-АР		
						"Производственный цех с зданием АБК в г. Новый Уренгой, улица Промысловая"		
Изм.	Кол.уч	Лист	Н док.	Подпись	Дата			
Разработал	Халилов З.И.			03.22				
ГИП	Тесаев З.И.			03.22				
					Здание АБК	Стадия	Лист	Листов
						П	1	7
					План 1-го этажа		000 СЗ "Гор-Строй"	

План 2-го этажа

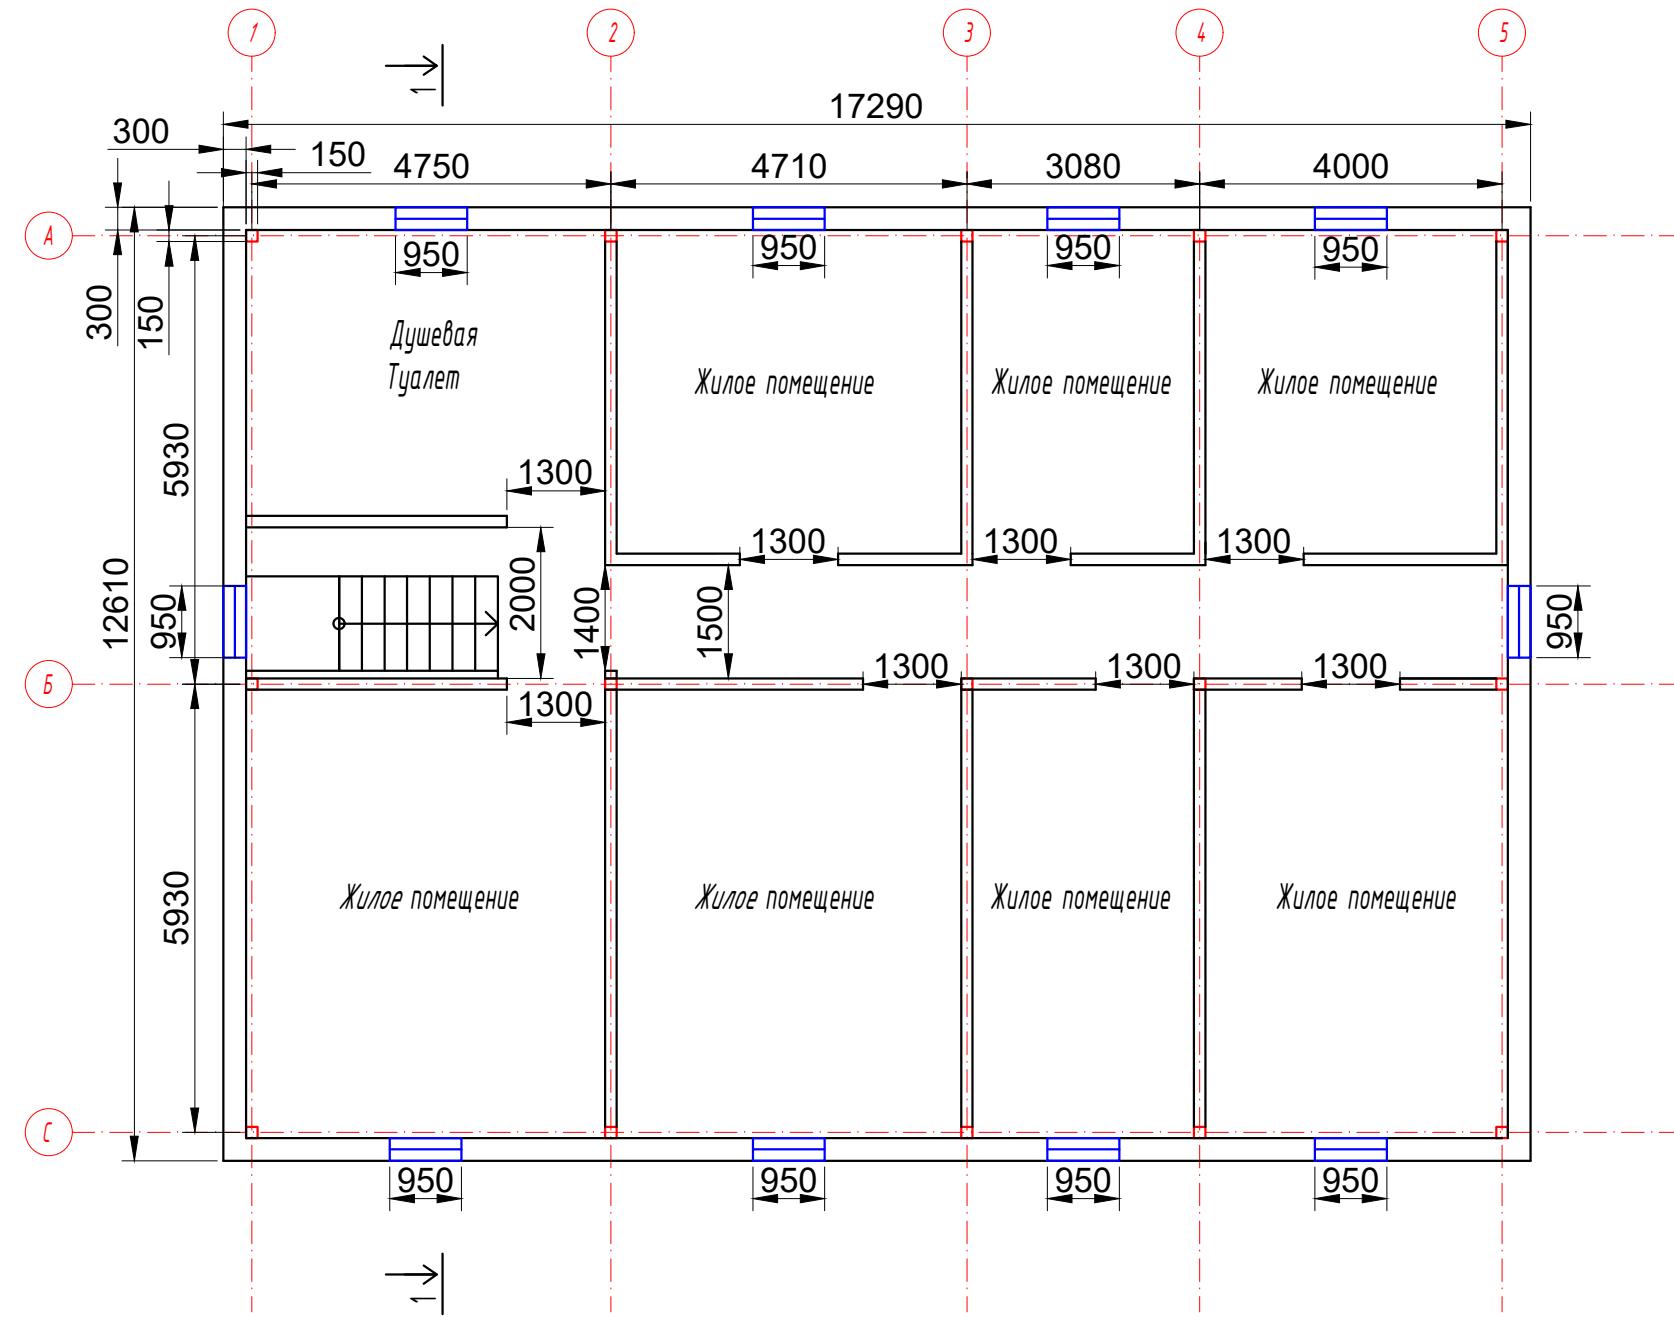


Инв. № подл.	Подпн. и дата	Взам. инв. №


							03/2022-ОЦ-АР
"Производственный цех с зданием АБК в г. Новый Уренгой, улица Промысловая"							
Изм.	Кол.уч	Лист	N док.	Подпись	Дата		
Разработал	Халилов З.И.			03.22			
ГИП	Тесаев З.И.			03.22			
Здание АБК						Стадия	Лист
						П	2
План 2-го этажа						000 СЗ "Гор-Строй"	

Разрез 1-1, Разрез 2-2

## *Разрез 1-1*

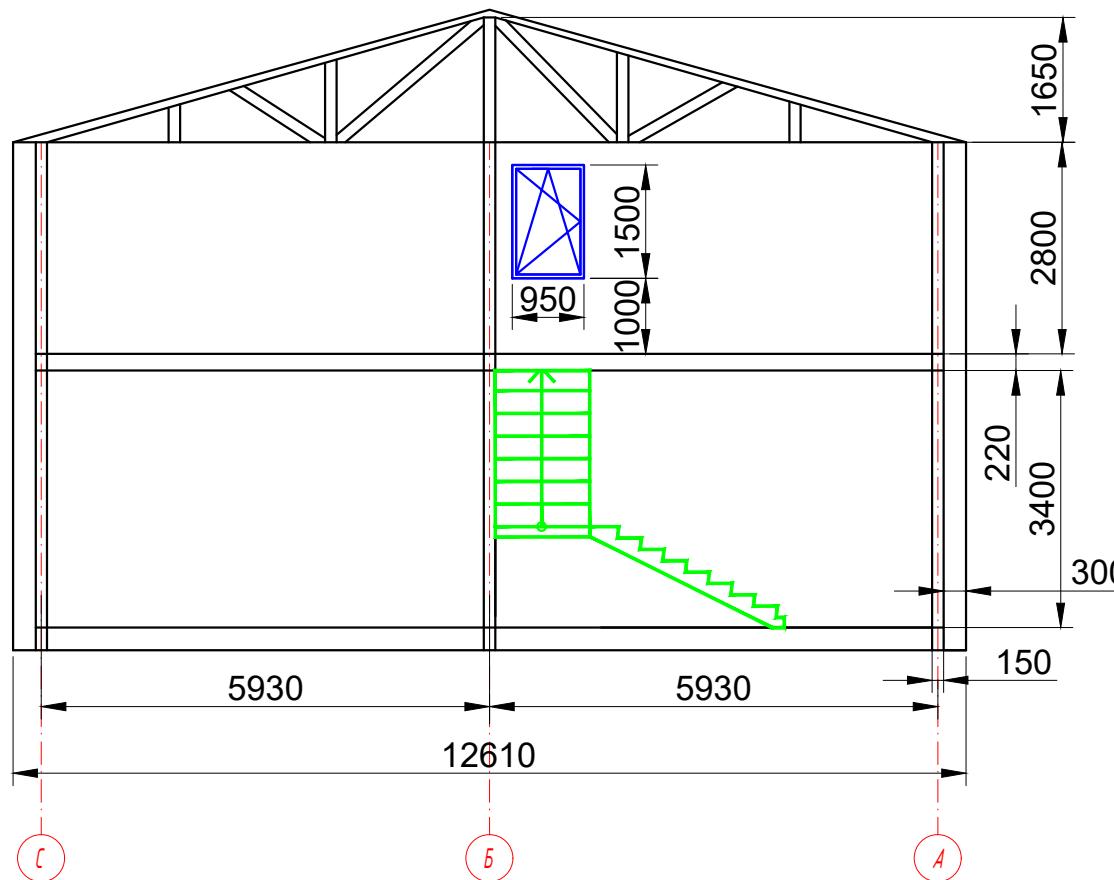


## Разрез 2-2

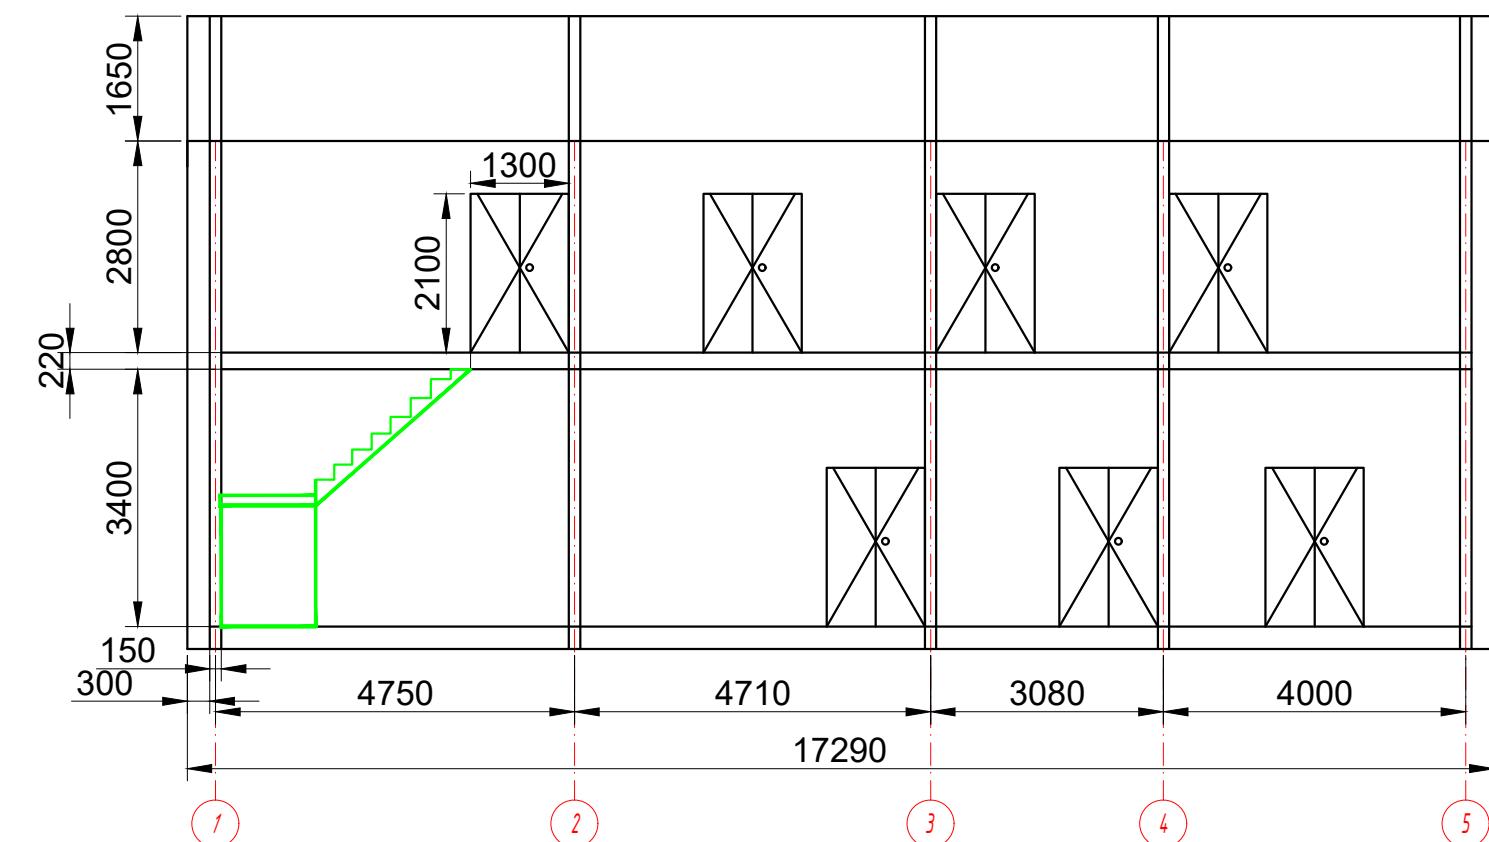


Инв. № подл.	Подл. и дата	Взам. инв. №
--------------	--------------	--------------


*Фасад А-С*

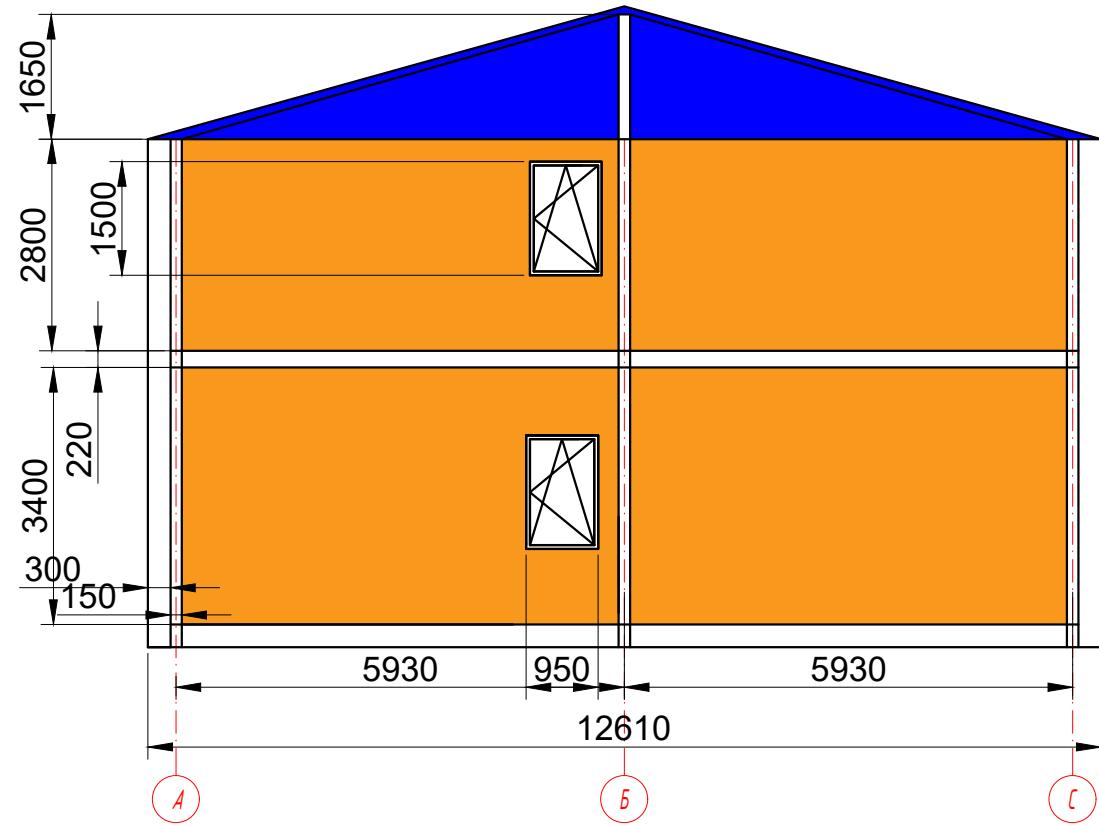


*Фасад 1-5*

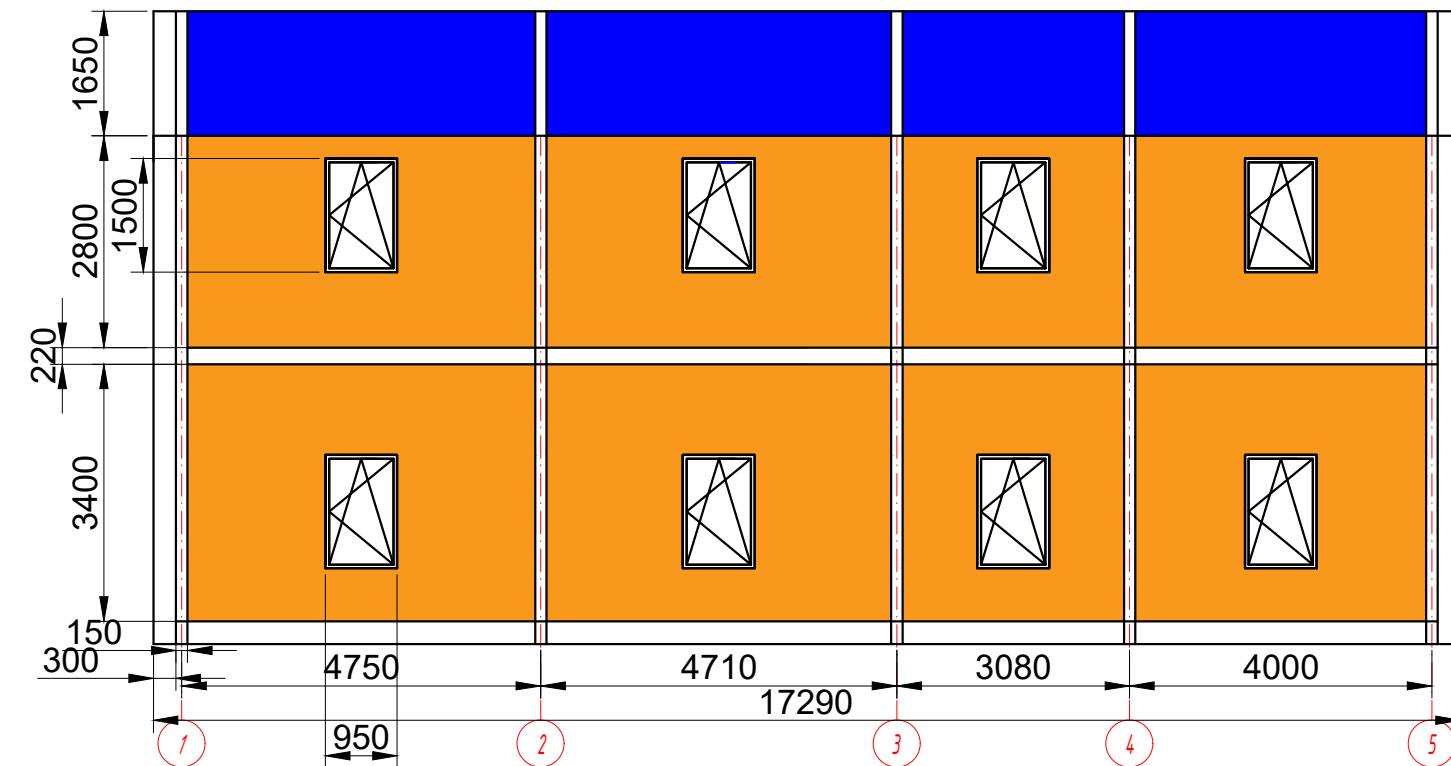

*Фасад С-А*

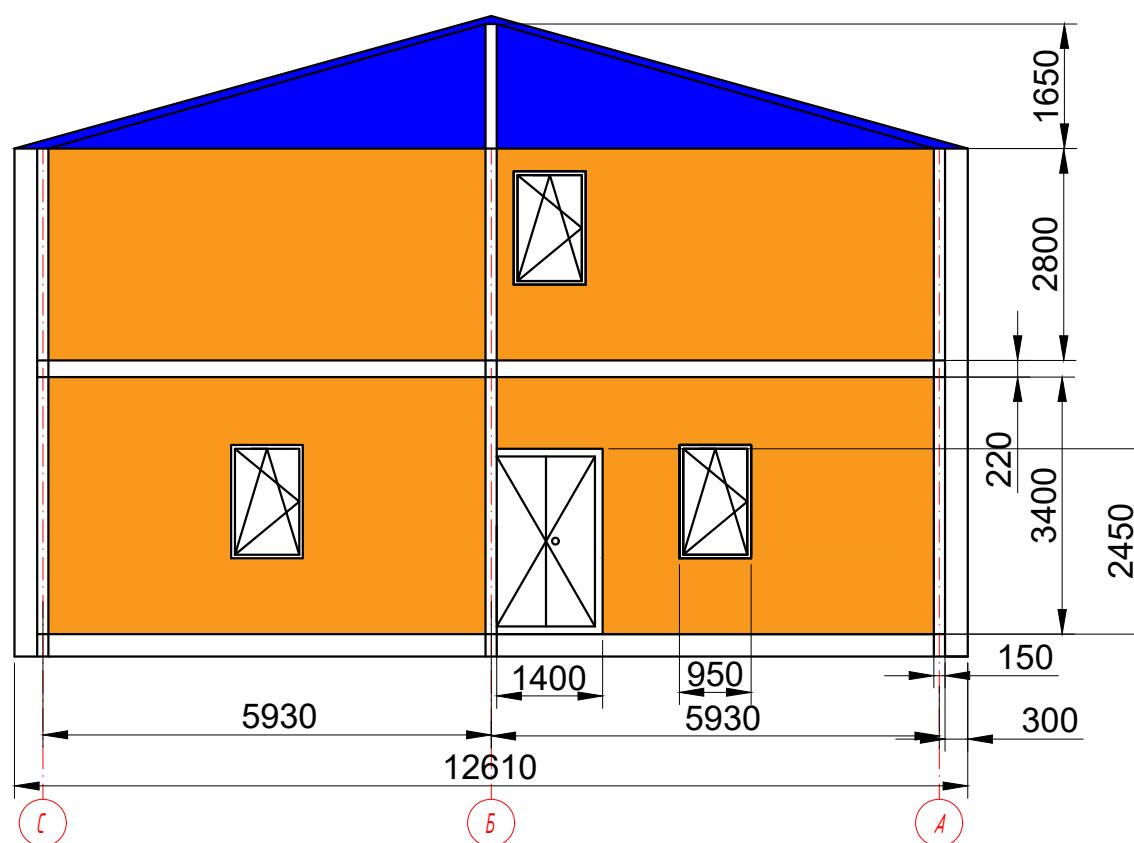

*Фасад 5-1*

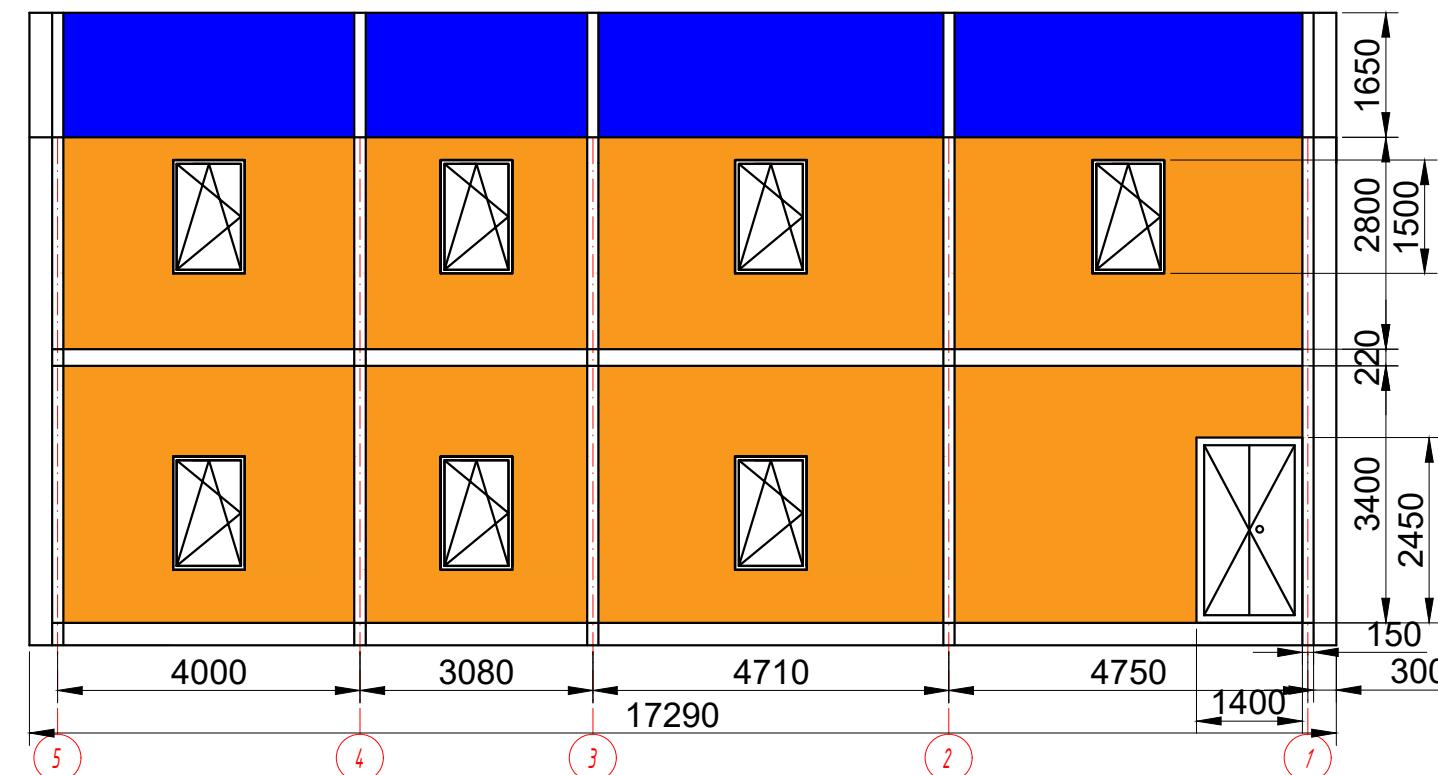


Инв. № подл.	Подп. и дата	Взам. инв. №

03/2022-ОЦ-АР

"Производственный цех с зданием АБК в г. Новый Уренгой, улица Промысловая"


Изм.	Кол.уч	Лист	N док.	Подпись	Дата	Стадия	Лист	Листов
Разработал	Халилов З.И.				03.22	Здание АБК	П	4
ГИП	Тесаев З.И.				03.22			
						Фасад А-С, Фасад С-А, Фасад 1-5, Фасад 5-1	000 СЗ "Гор-Строй"	7

## Производственный цех

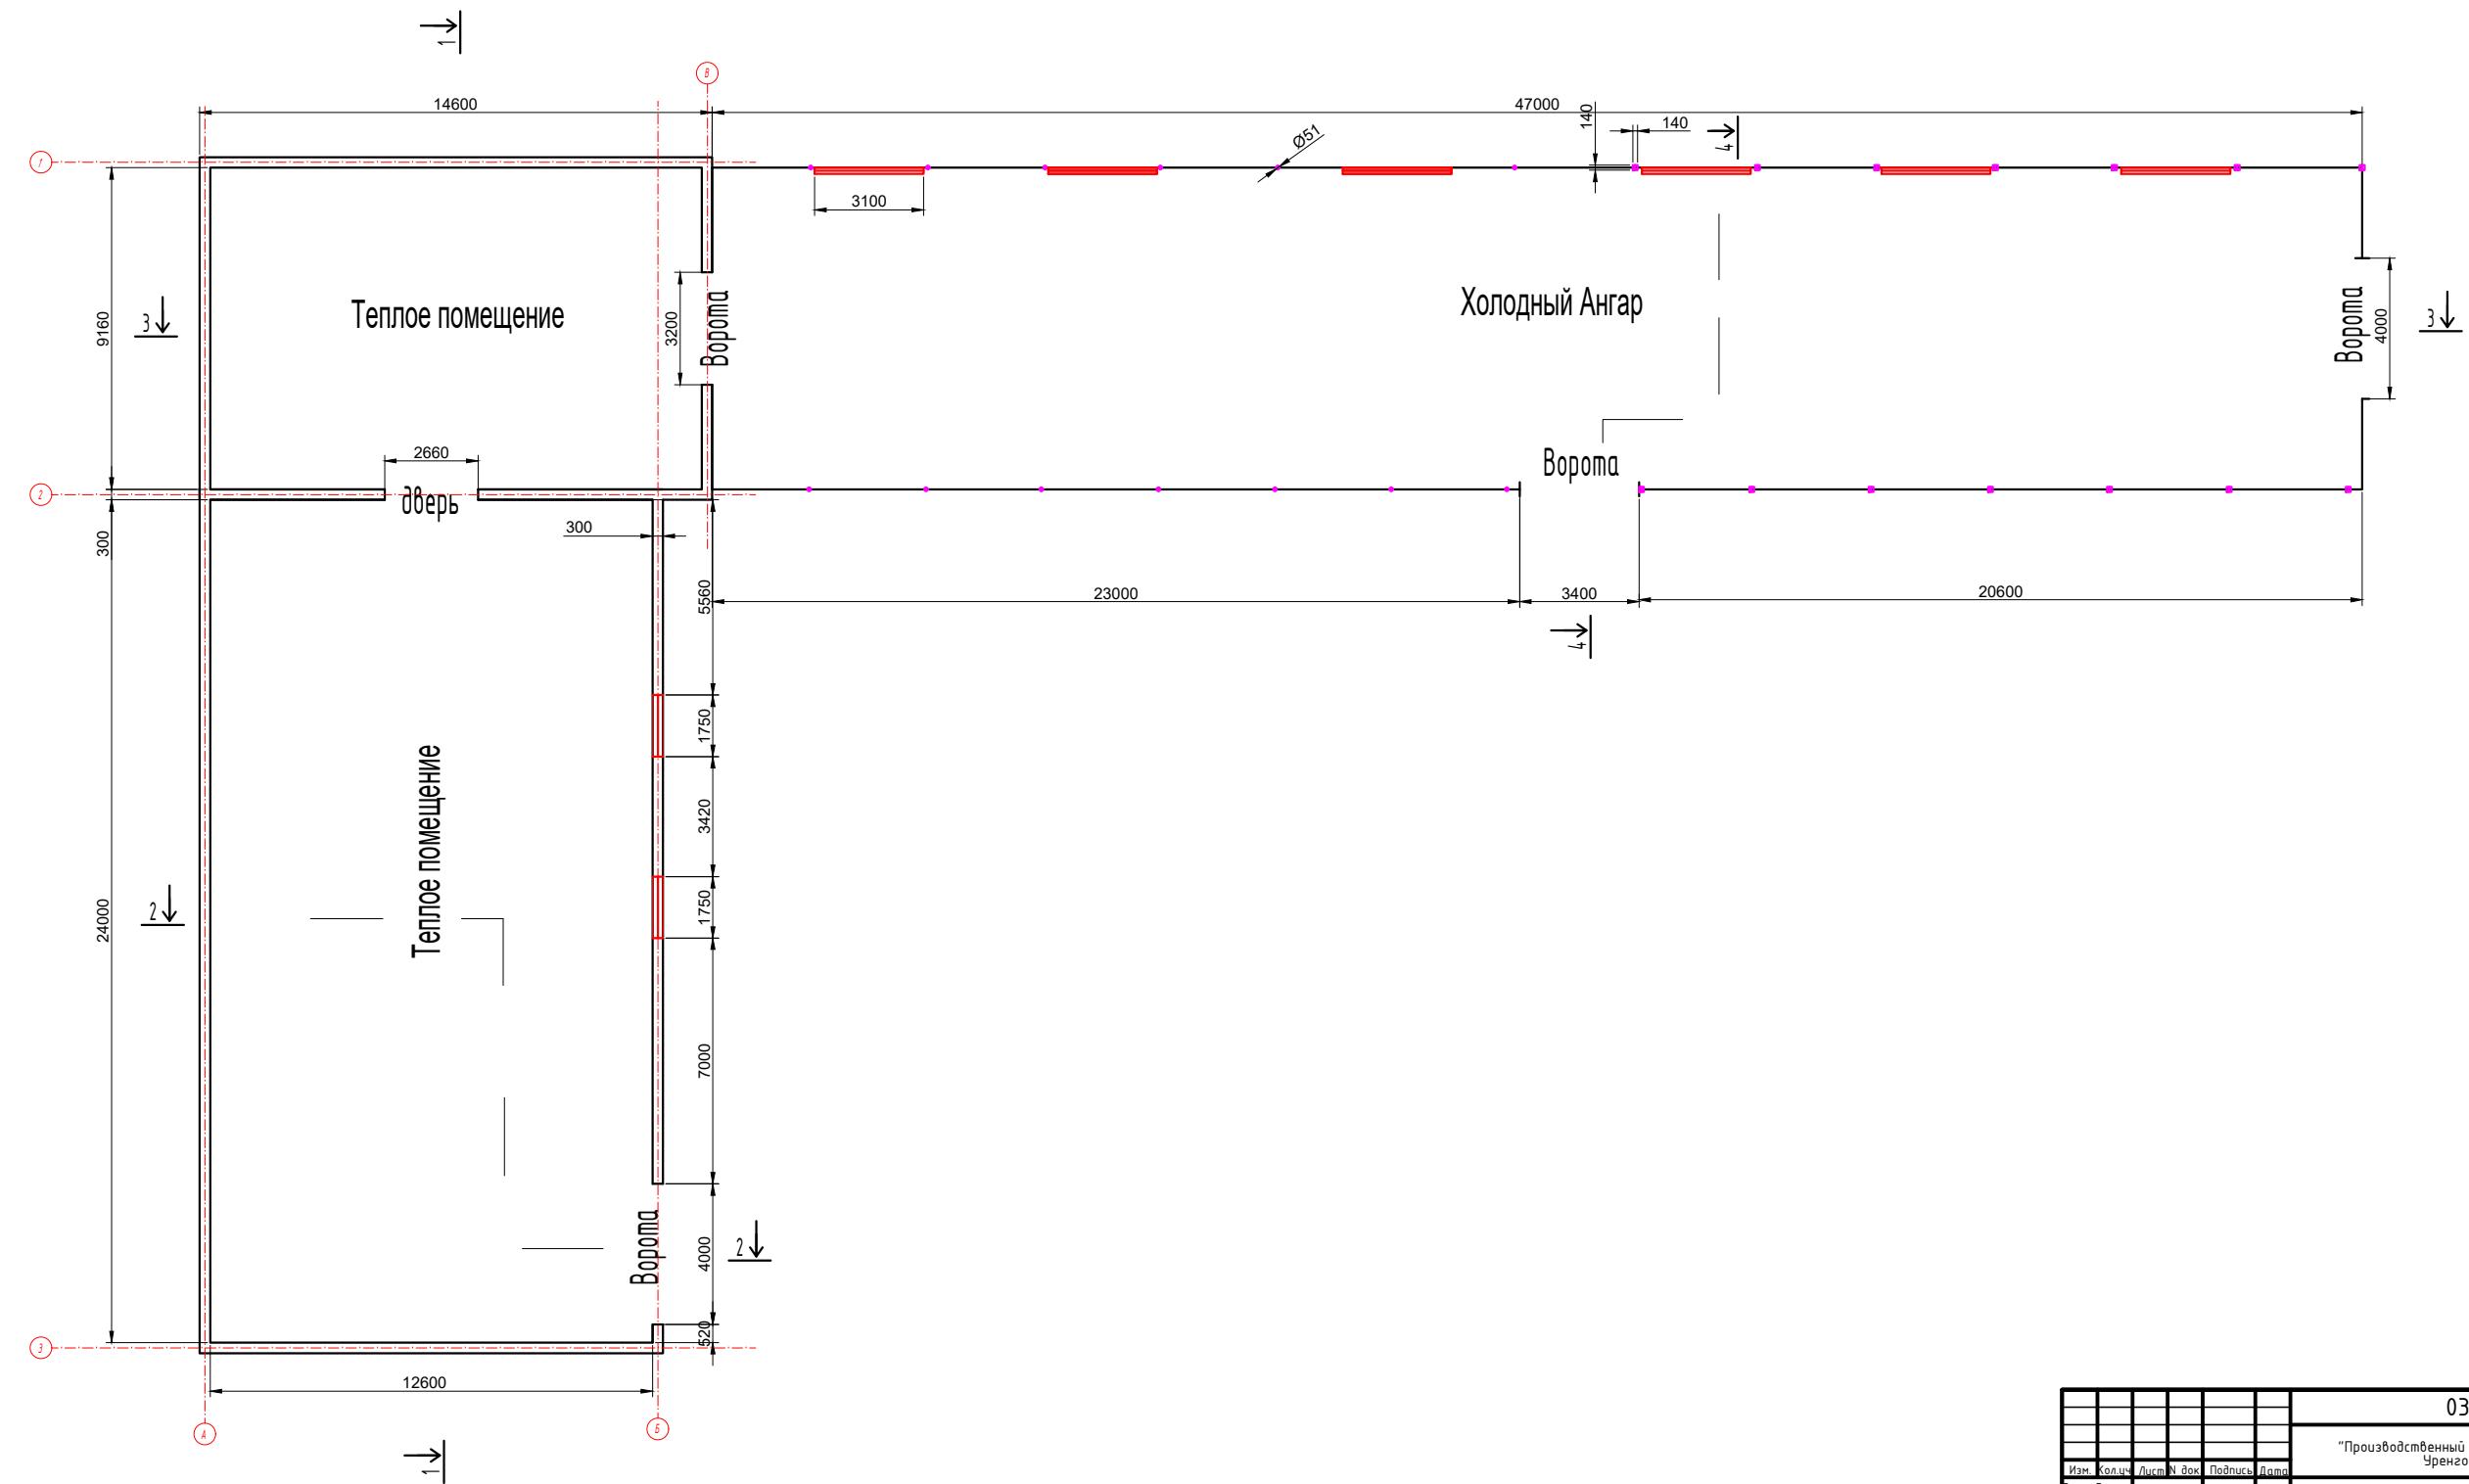


Фасад 3-1, Фасад 1-3, Фасад А-В, Фасад В-А

Фасад 3-1

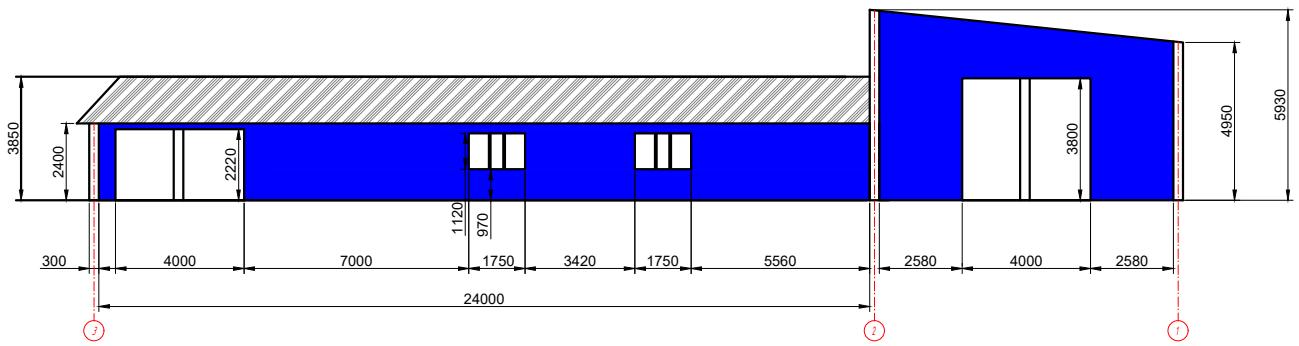


Фасад 1-3

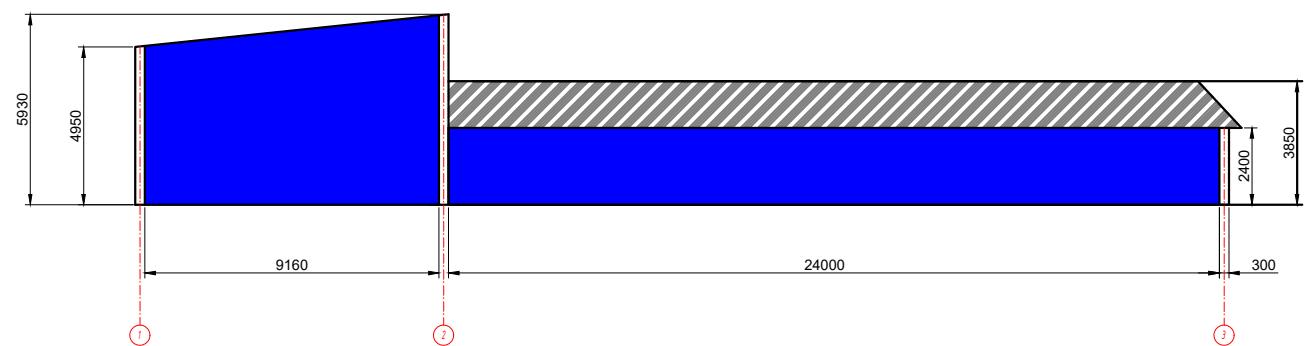

Фасад А-В



Фасад В-А

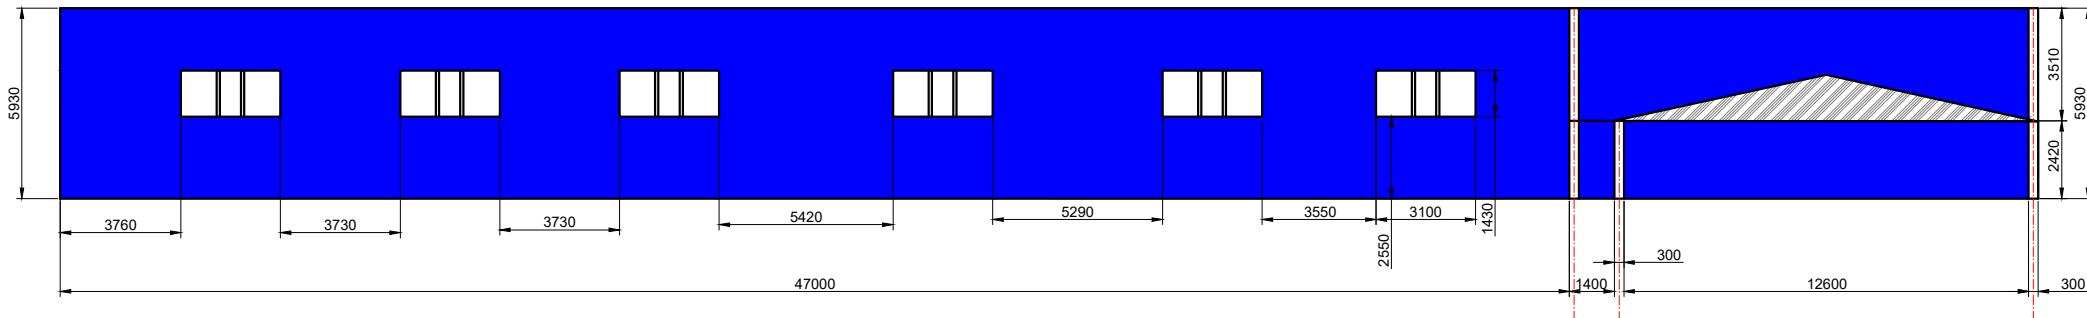

03/2022-ОЦ-АР					
"Производственный цех с зданием АБК в г. Новий Уренгой, улица Промысловая"					
Имя	Колич.	Лист №	Подпись	Даты	
Разработчик	Халилов З.И.			03.22	
ГИП	Тесаев З.И.			03.22	
Производственный цех			Столбик	Лист	Листов
Фасад 3-1, Фасад 1-3, Фасад А-В, Фасад В-А	П	7	7		
000 СЗ "Гор-Строй"					

Согласовано	
Инв. № подл.	Подпись у даты
Взам. инв. №	