



**ООО Специализированный застройщик  
"Гор-Строй"**

**"Производственный цех с зданием АБК в г. Новый  
Уренгой, улица Промысловая"**

**ПРОЕКТНАЯ ДОКУМЕНТАЦИЯ**

**«Схема планировочной организации земельного участка»**

**03/2020-ОЦ-ПЗУ**

Взамен инв.№	
Подпись и дата	
Инв.№ подл	

**Директор**

**Главный инженер проекта**

**Абдусаламов А.И.**

**Тесаев З.И**

**Новый Уренгой 2022 г.**

# Содержание

[illegible]

Инв. № подл.	Подп. и дата	Взам. инв. №							
						03/2022-ОЦ-ПЗУ.С			
	</								

## Общие данные

## Климатический район - V

Температура воздуха наиболее холодных суток, °С -50

Температура воздуха наиболее холодной пятидневки, °С -43 Продолжительность  
отопительного периода, сут. - 225

Средняя месячная относительная влажность воздуха наиболее холодного месяца,  
% - 81

Средняя месячная относительная влажность воздуха наиболее теплого месяца,  
% - 71

Количество осадков за апрель - октябрь, мм - 215

Количество осадков за ноябрь - март, мм - 272

Преобладающее направление ветра за декабрь – февраль - Ю

Данные взяты по СП 131.13330.2012 «Строительная климатология», Таблица 1

-Климатические параметры холодного периода года, Таблица 2

-Климатические параметры тёплого периода года. Нормативный скоростной напор ветра – 40 кг/м<sup>2</sup> Расчетная снеговая нагрузка - 263 кг/м<sup>2</sup>

Данные взяты по СНиП 2.01.07–85 «Нагрузки и воздействия».

Класс по функциональной пожарной опасности – 1А

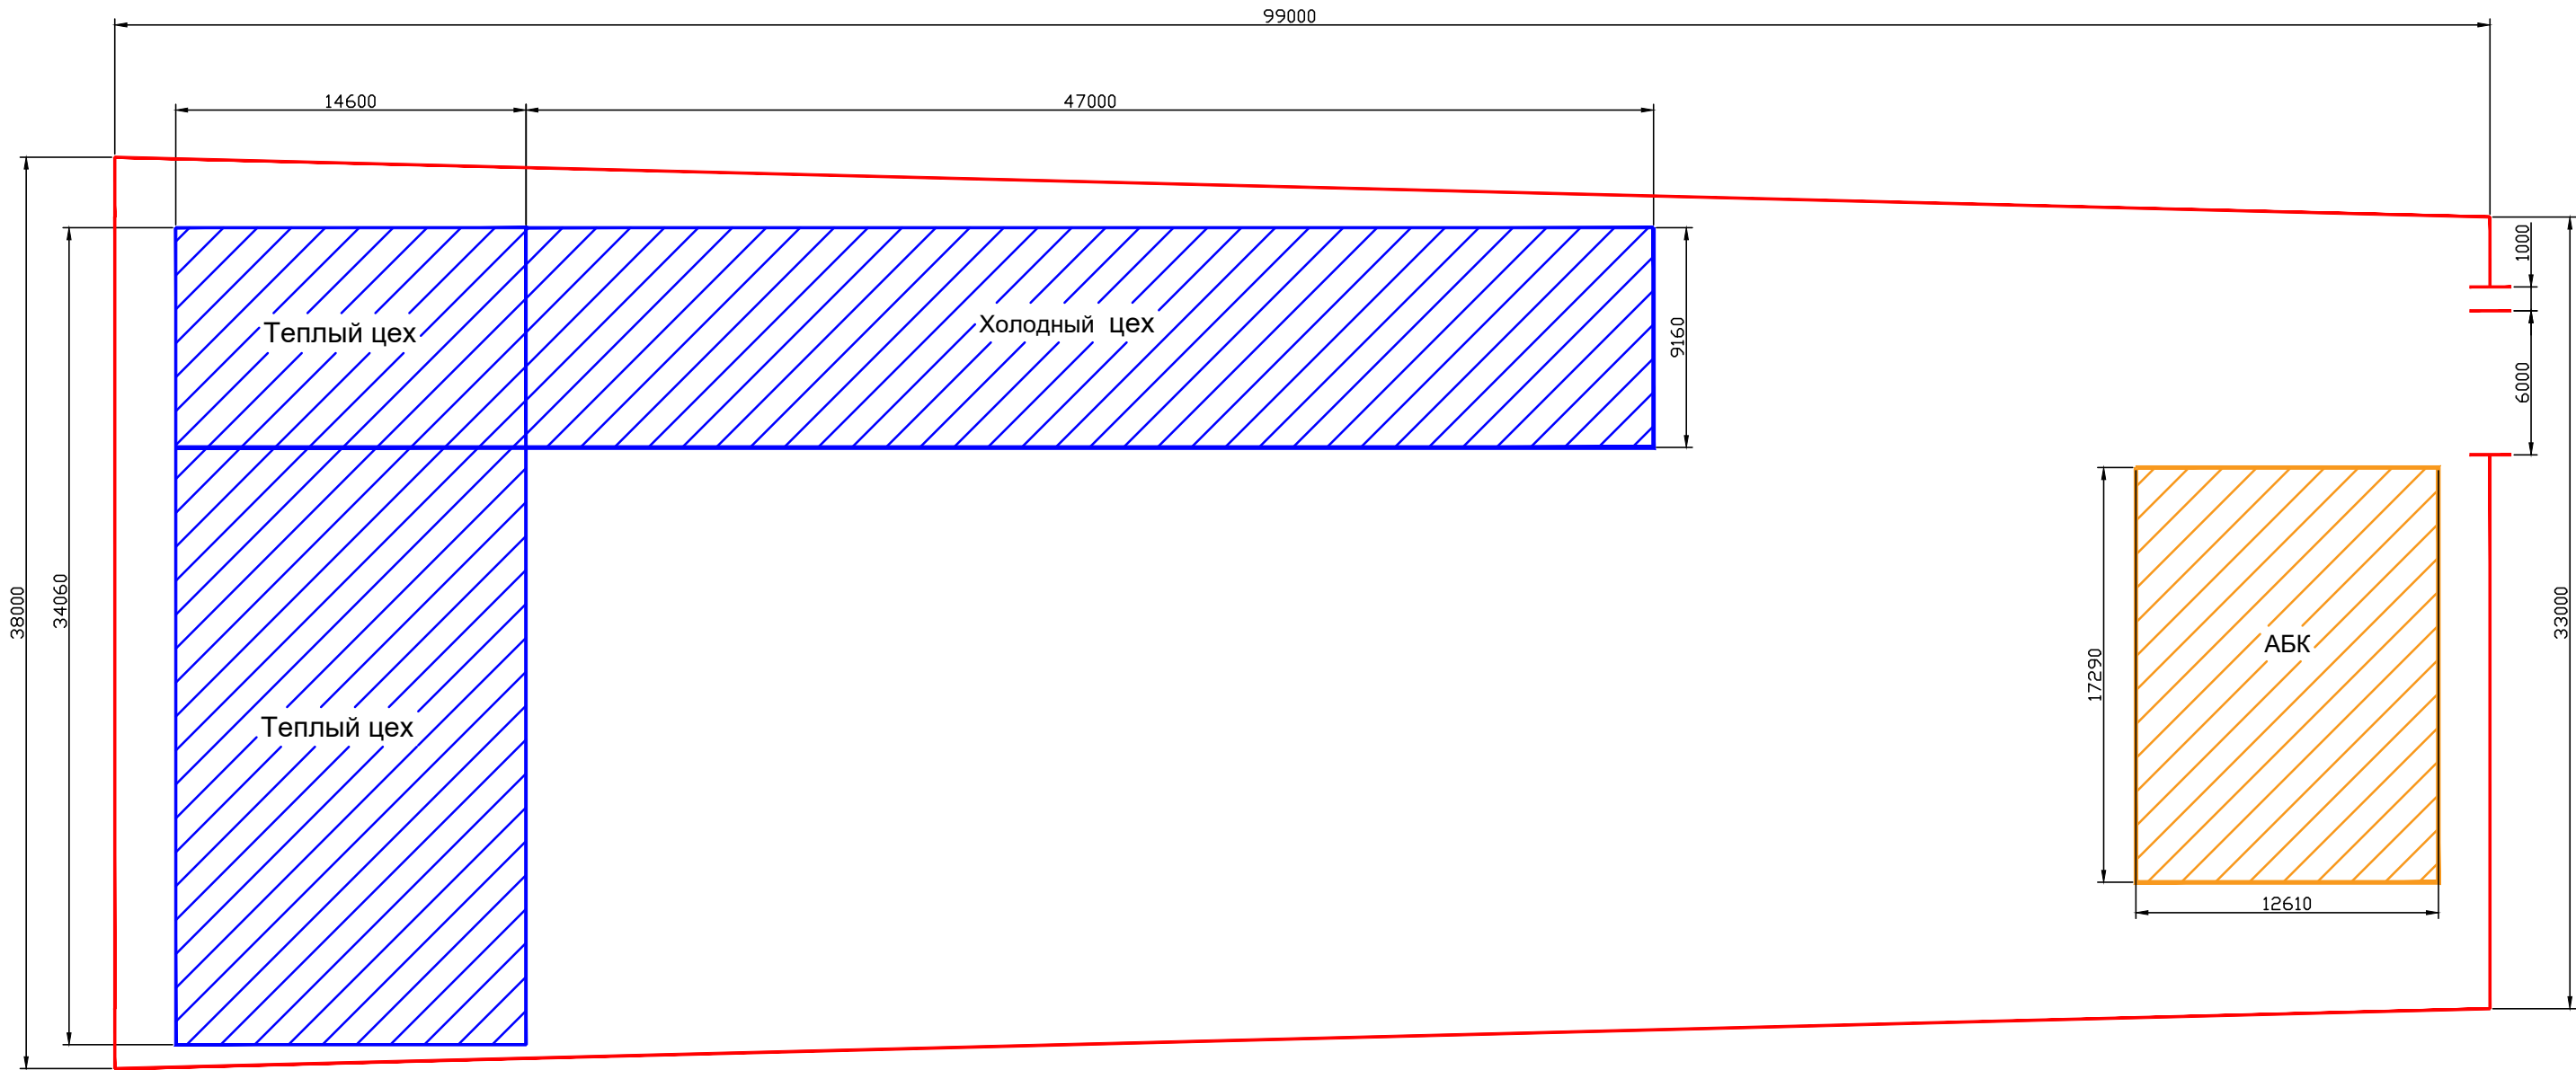
Класс конструктивной пожарной опасности – А

## Степень огнестойкости здания - I



Данные взяты по СНиП 21-01-97 «Пожарная безопасность зданий и сооружений»

Взам. инв. №		Степень огнестойкости здания - I										
Подп. и дата		Данные взяты по СНиП 21-01-97 «Пожарная безопасность зданий и сооружений»										
Инв. № подл.							03/2022-ОЦ-ПЗУ.ТЧ					
	Изм.	Кол.уч.	Лист	№ док.	Подп.	Дата						
	Разработал		Халилов.З.И			03.22	Текстовая часть	Стадия	Лист	Листов		
	Проверил		Тесаев.З.И			03.22		П	1	1		
	ГИП		Тесаев.З.И			03.22		ООО СЗ "Гор-Строй"				

План земельного участка



Условные обозначения

-  - Ограждения участка
-  - Производственный цех
-  - Здания АБК

					03/2022-ОЦ-ПЗУ		
					План земельного участка		
					000 СЗ "Гор-Строй"		